



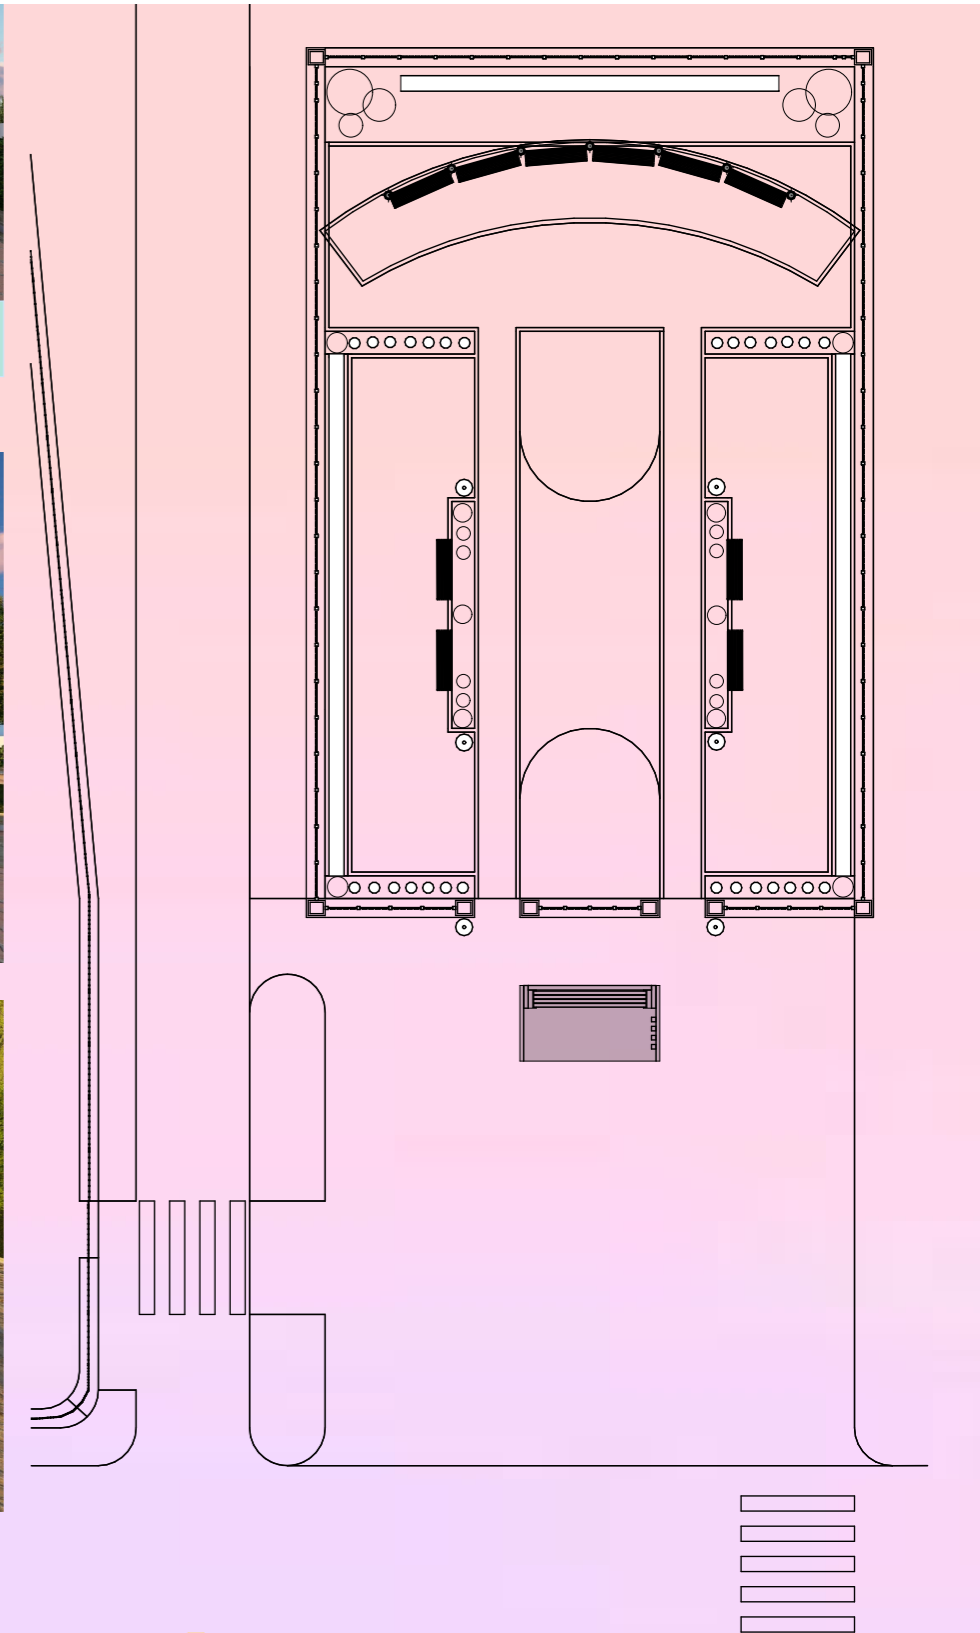

Проект-пропозиція скверу та зупинки в м. Чернівці

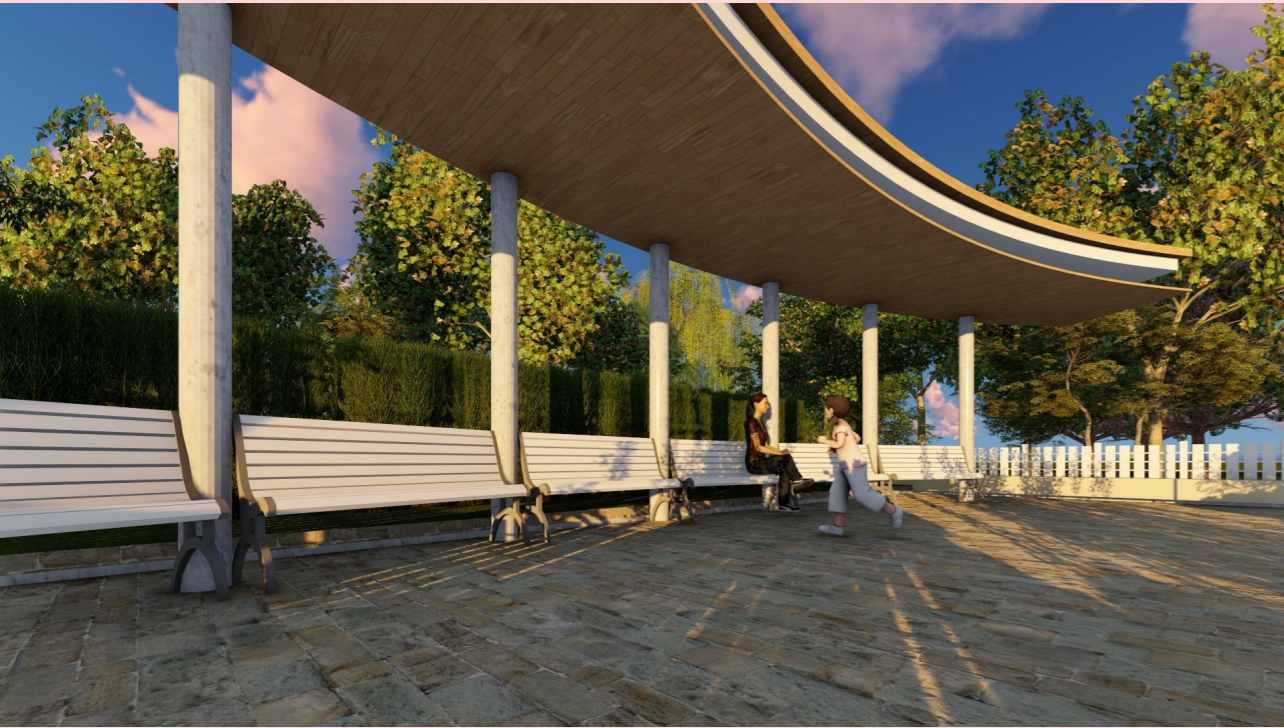

Виконала: Костащук К.К.