


Схематичний план внутрішнього дворику

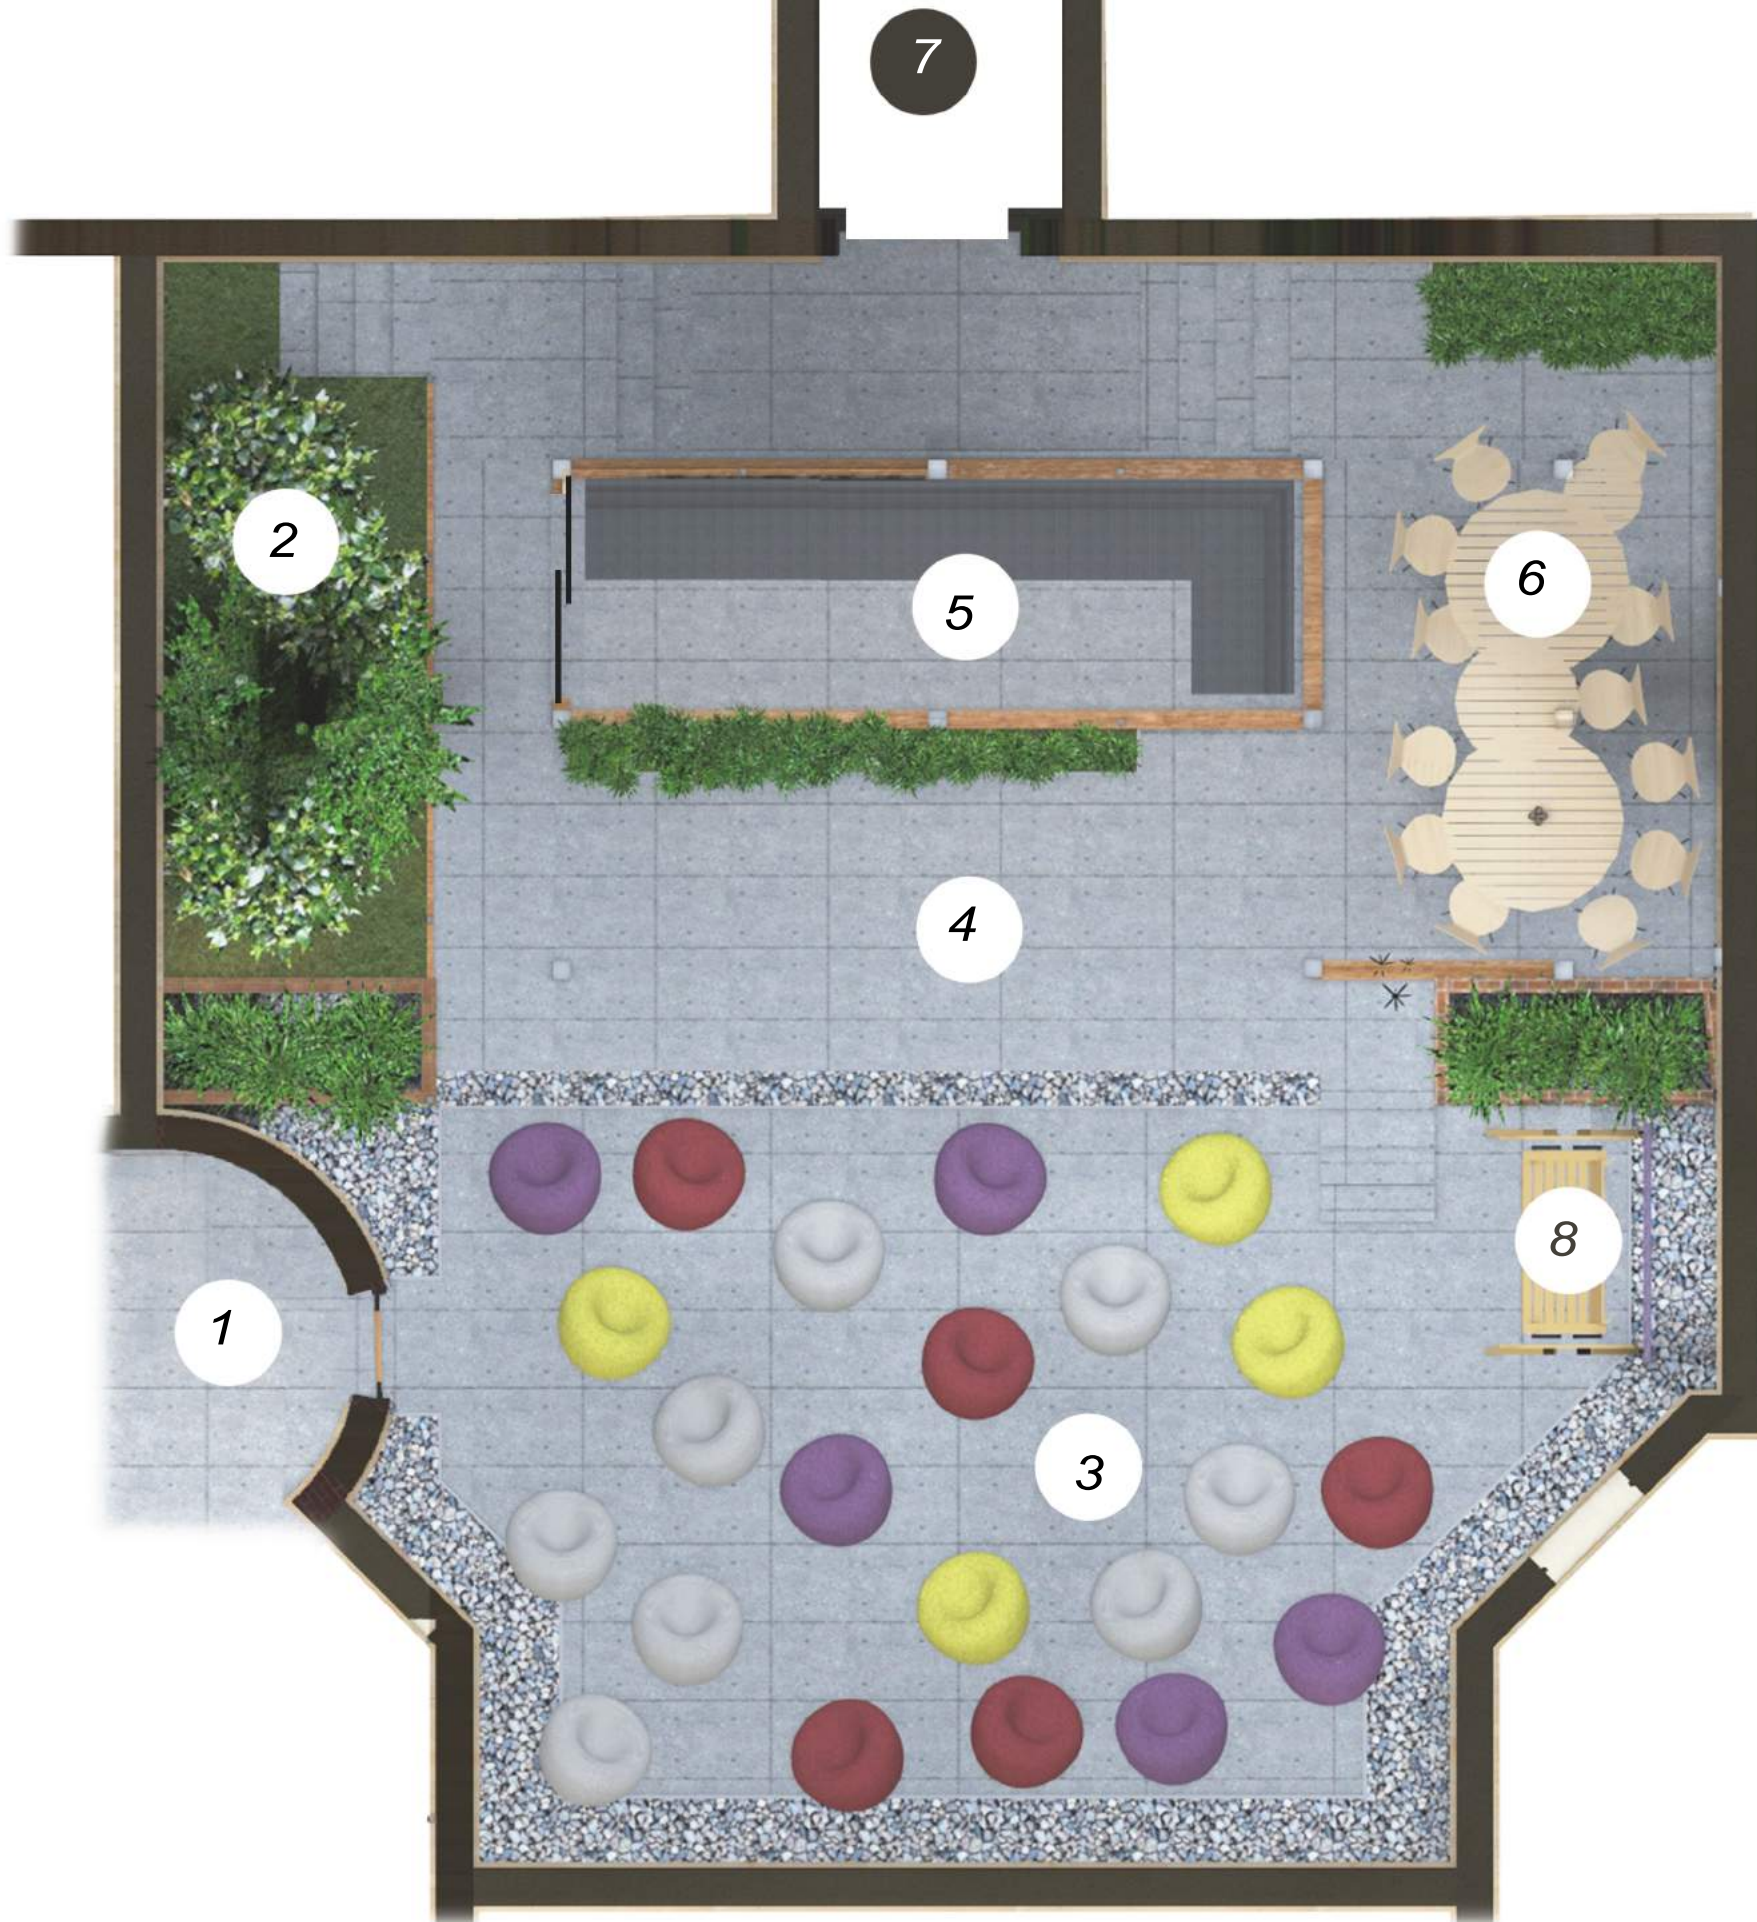

- 1- Тамбур
- 2- Клумба
- 3- Глядацький зал
- 4- Сцена
- 5- Зал для нарад
- 6- Альтанка
- 7- Приміщення для зберігання вуличних меблів
- 8. Гойдалка

-  - Вуличні меблі
-  - Гравій
-  - Зелені насадження
-  - Бетонні плити