


План М 1:50

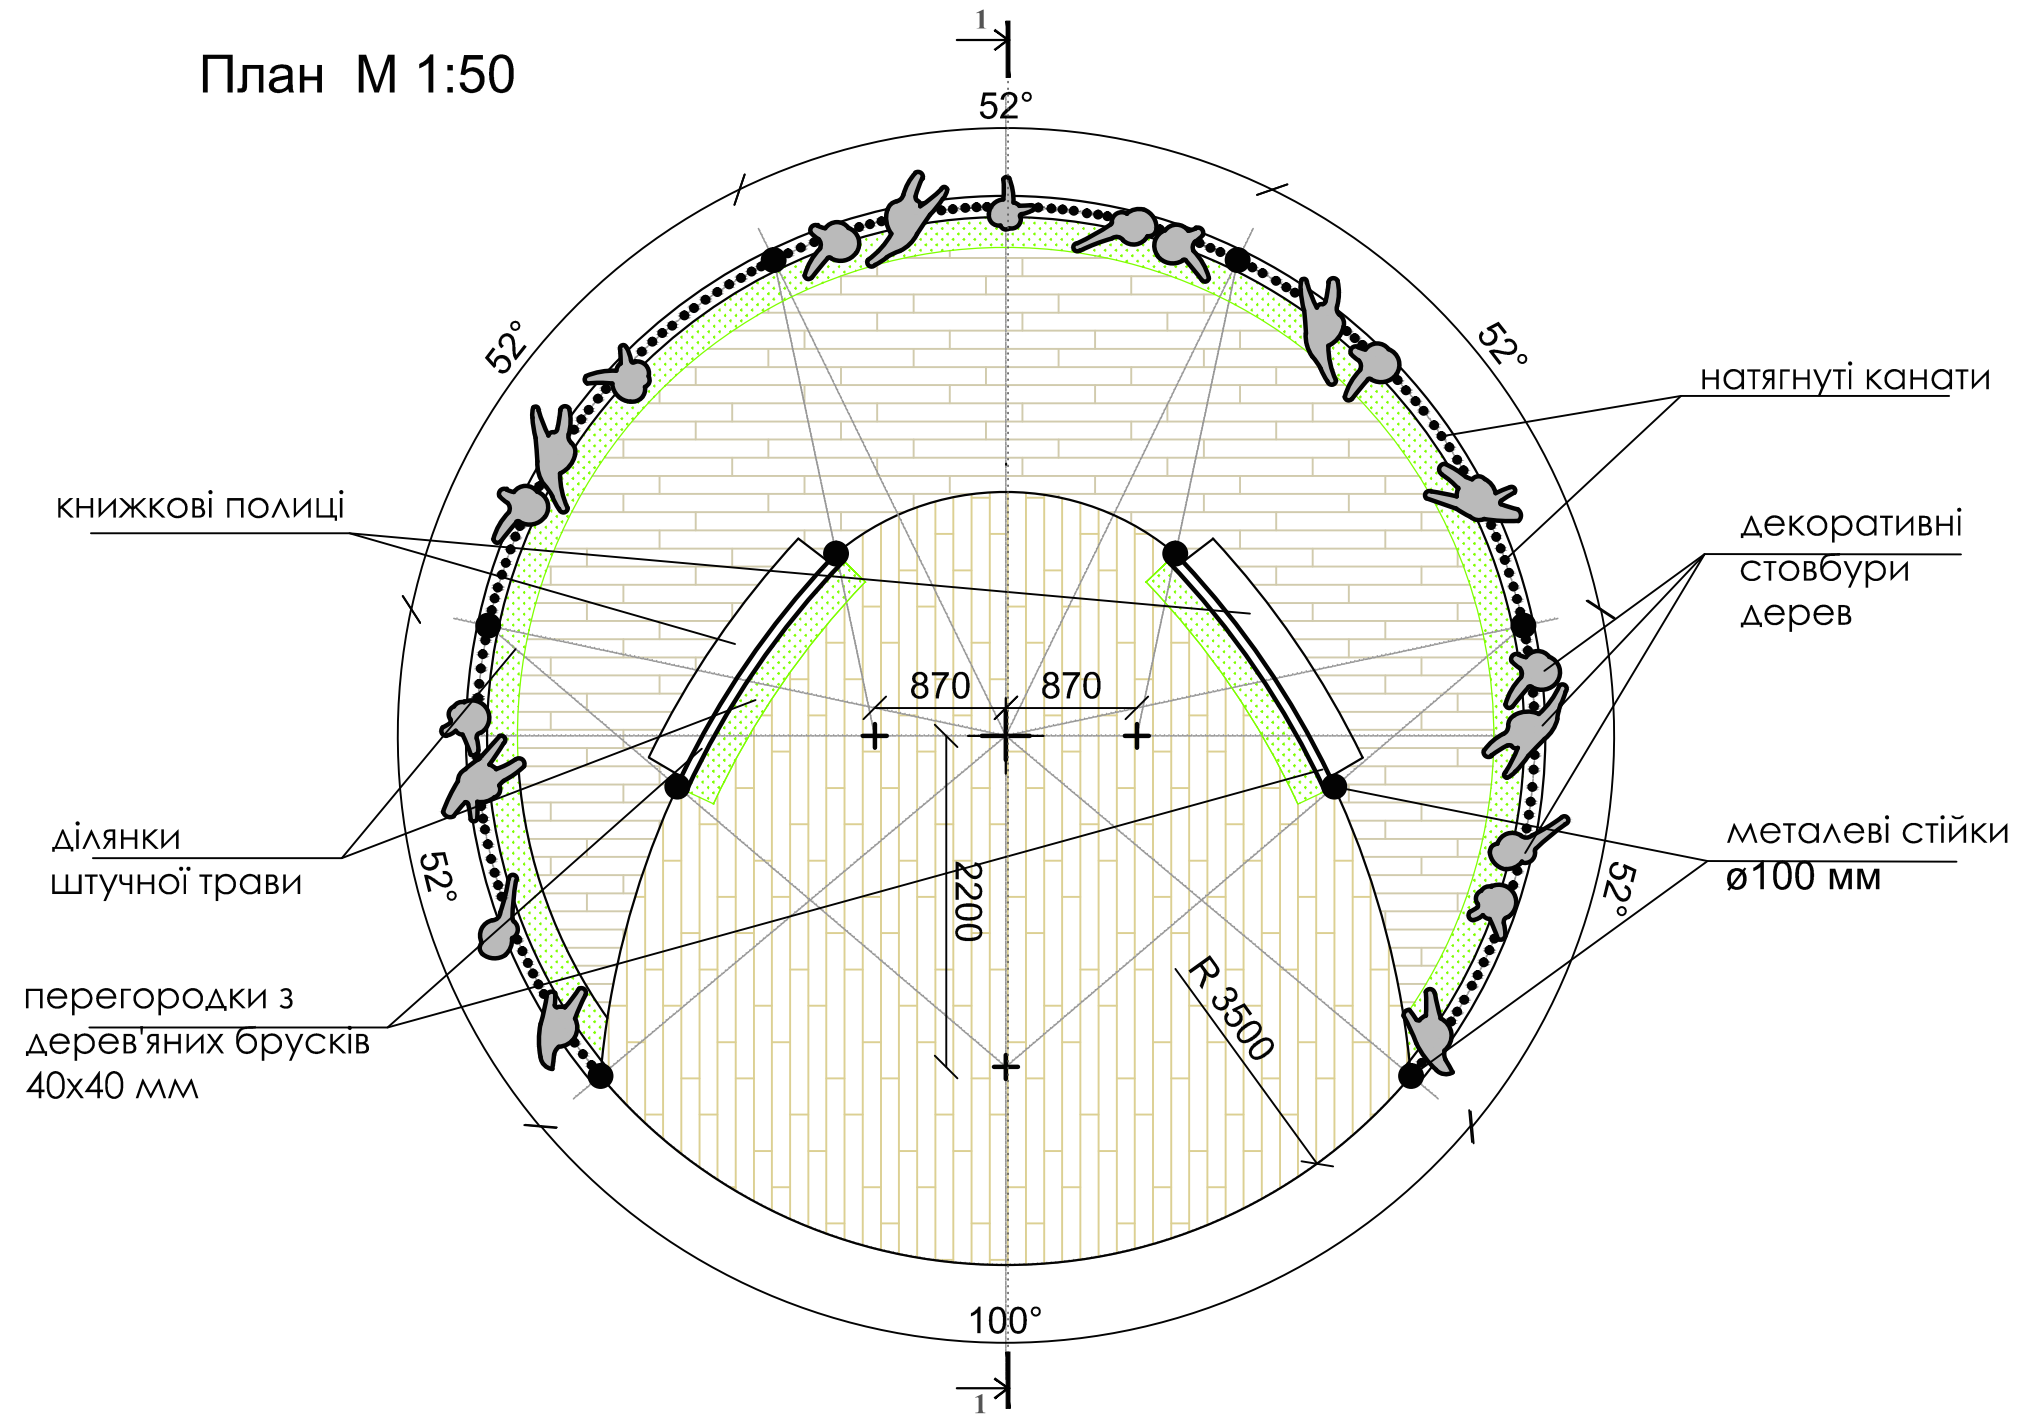

Загальна площа творчої вітальні 38,5 м.кв.

						АР - 2018		
						Творча вітальня в Центральному парку культури і відпочинку ім. Т.Г.Шевченка в м.Чернівці		
Змін.	Кільк.	Аркуш	Недок.	Підпис	Дата			
Архітектор Пікущенко О.Й.						Стадія	Аркуш	Аркушів
						ЕП	3	
						План творчої вітальні М 1:50		Сертифікат АА №002976 м. Чернівці