Боковий фасад М 1:50

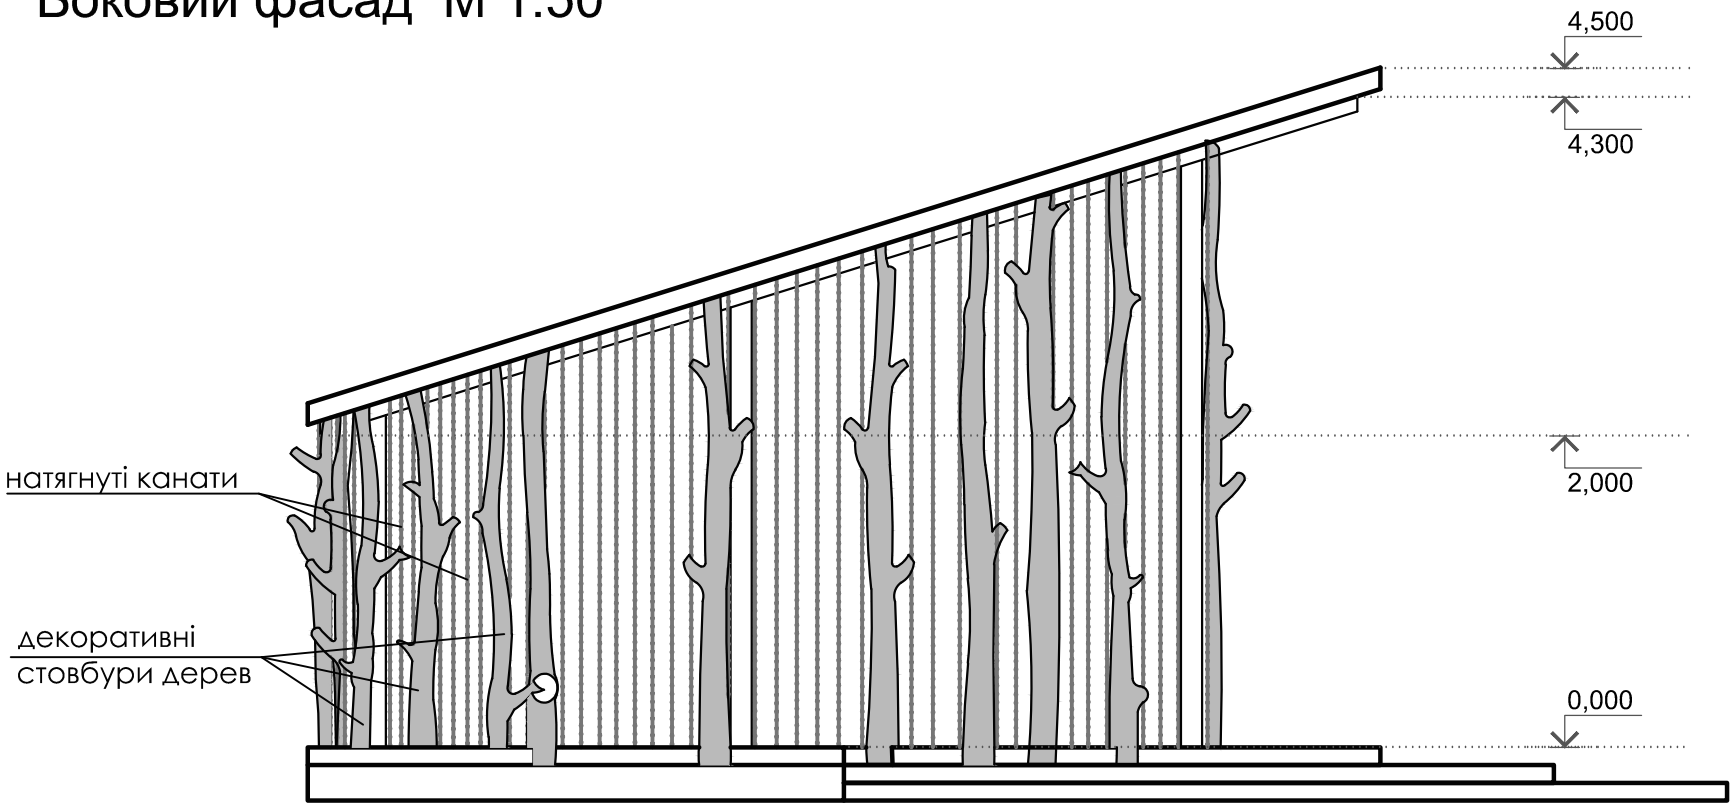

						АР - 2018
						Творча вітальня в Центральному парку культури і відпочинку ім. Т.Г.Шевченка в м.Чернівці
Змін.	Кільк	Аркуш	№док.	Підпис	Дата	
						Стадія: ЕП; Аркуш: 6; Аркушів:
Архітектор		Пікущенко О.Й.				
						Боковий фасад М 1:50
						Сертифікат АА №002976 м. Чернівці