


# Тильний фасад М 1:50

Покрівля з монолітного полікарбонату товщ. 6мм

натягнуті канати

декоративні стовбури дерев

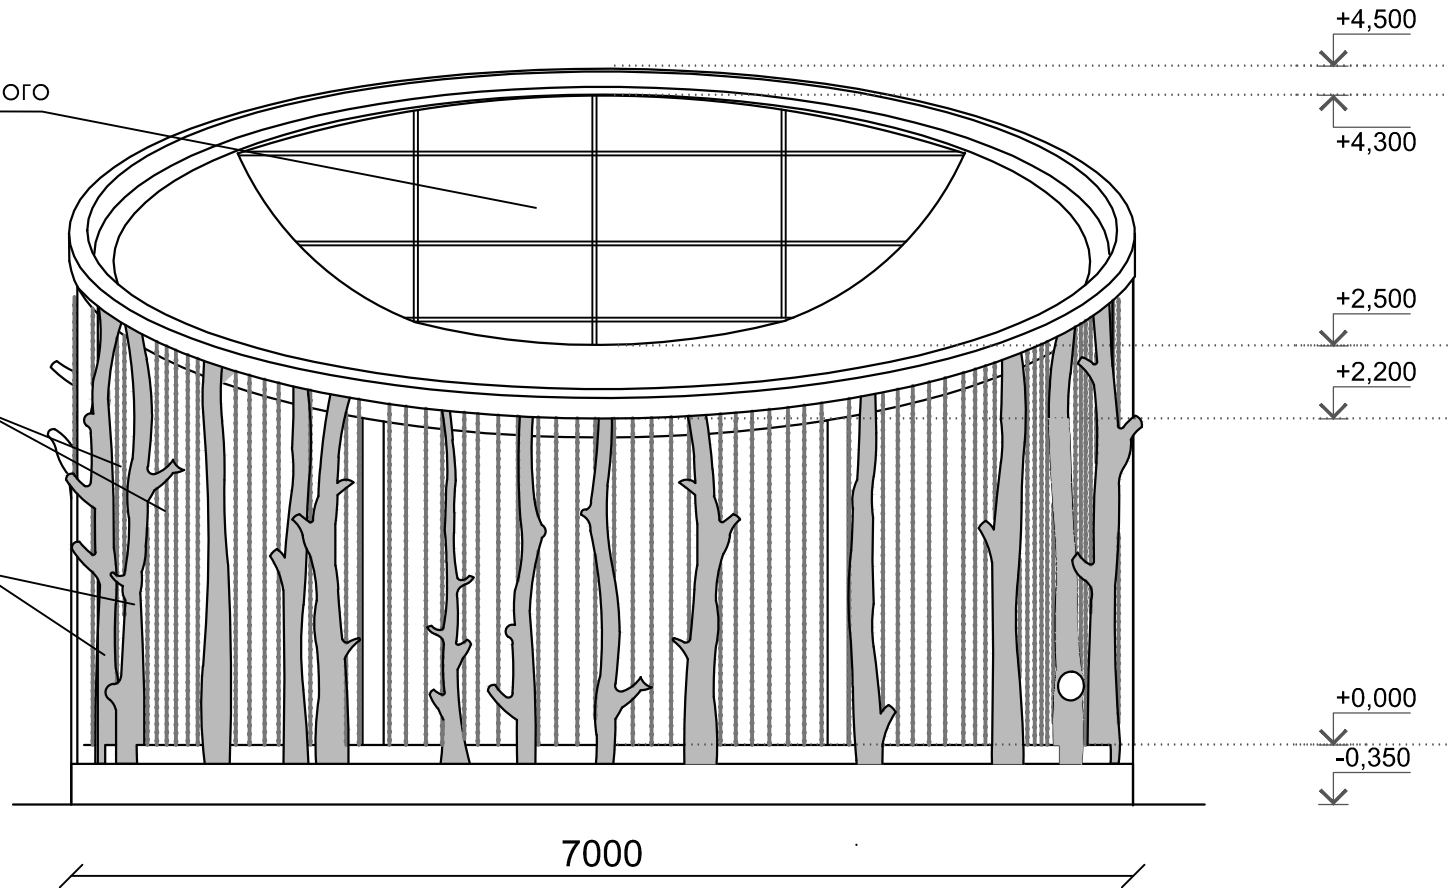

						АР - 2018			
						Творча вітальня в Центральному парку культури і відпочинку ім. Т.Г.Шевченка в м.Чернівці			
Змін.	Кільк.	Аркуш	Недок.	Підпис	Дата				
Архітектор	Пікущенко О.Й						Стадія	Аркуш	Аркушів
							ЕП	7	
						Тильний фасад М 1:50		Сертифікат АА №002976 м. Чернівці	