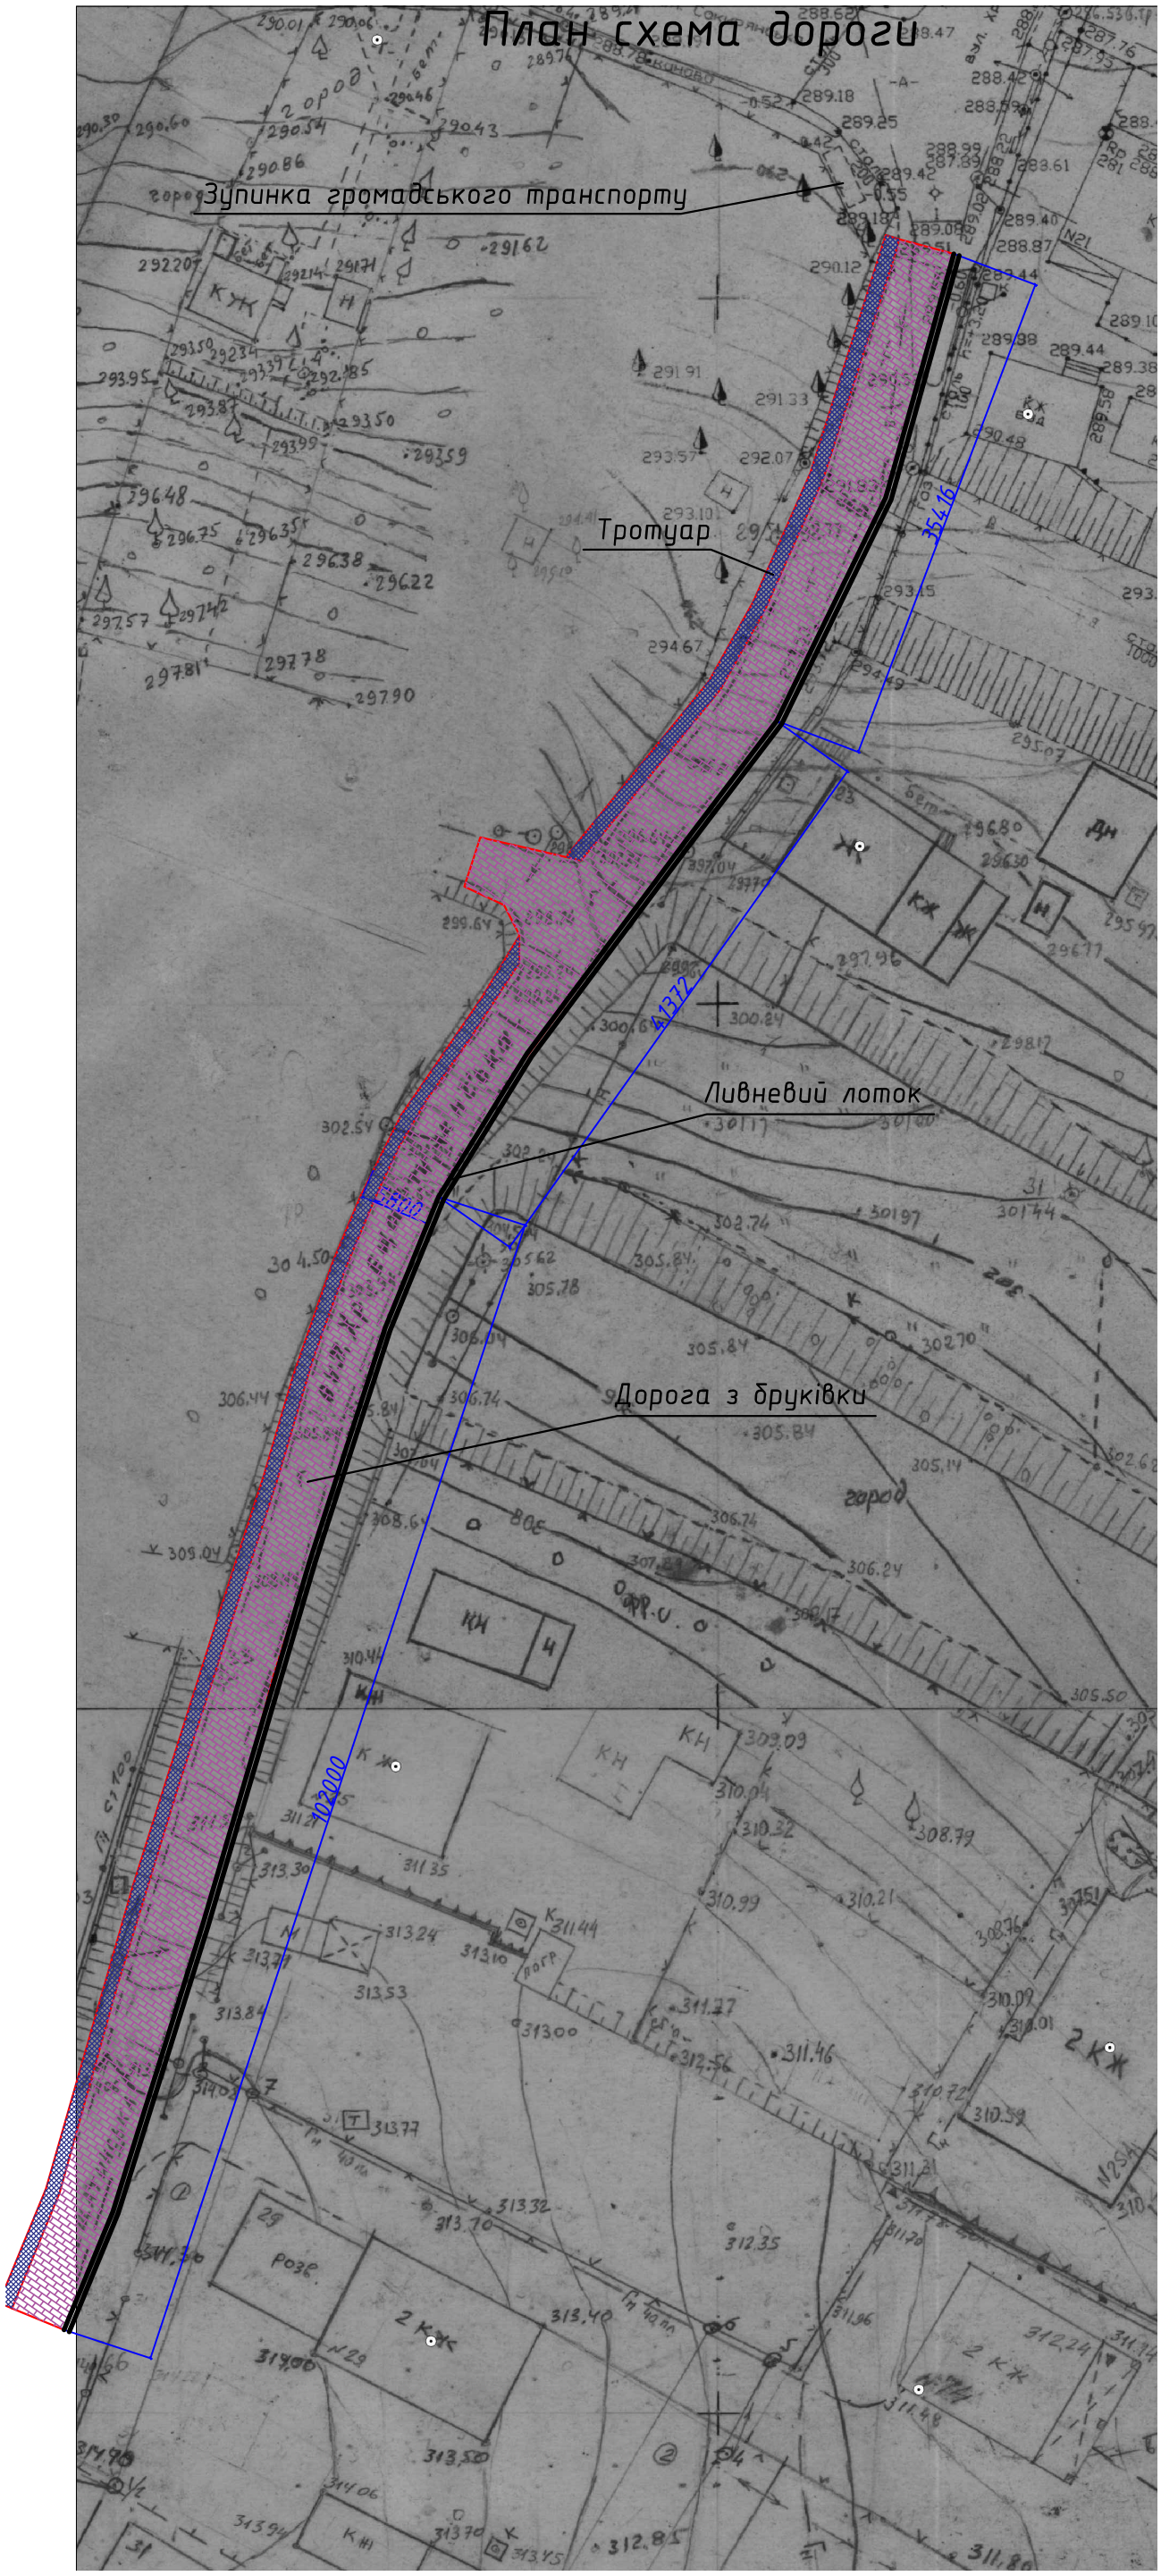План схема дороги