


Проектний план

УЧЕБНАЯ ВЕРСИЯ ARCHICAD

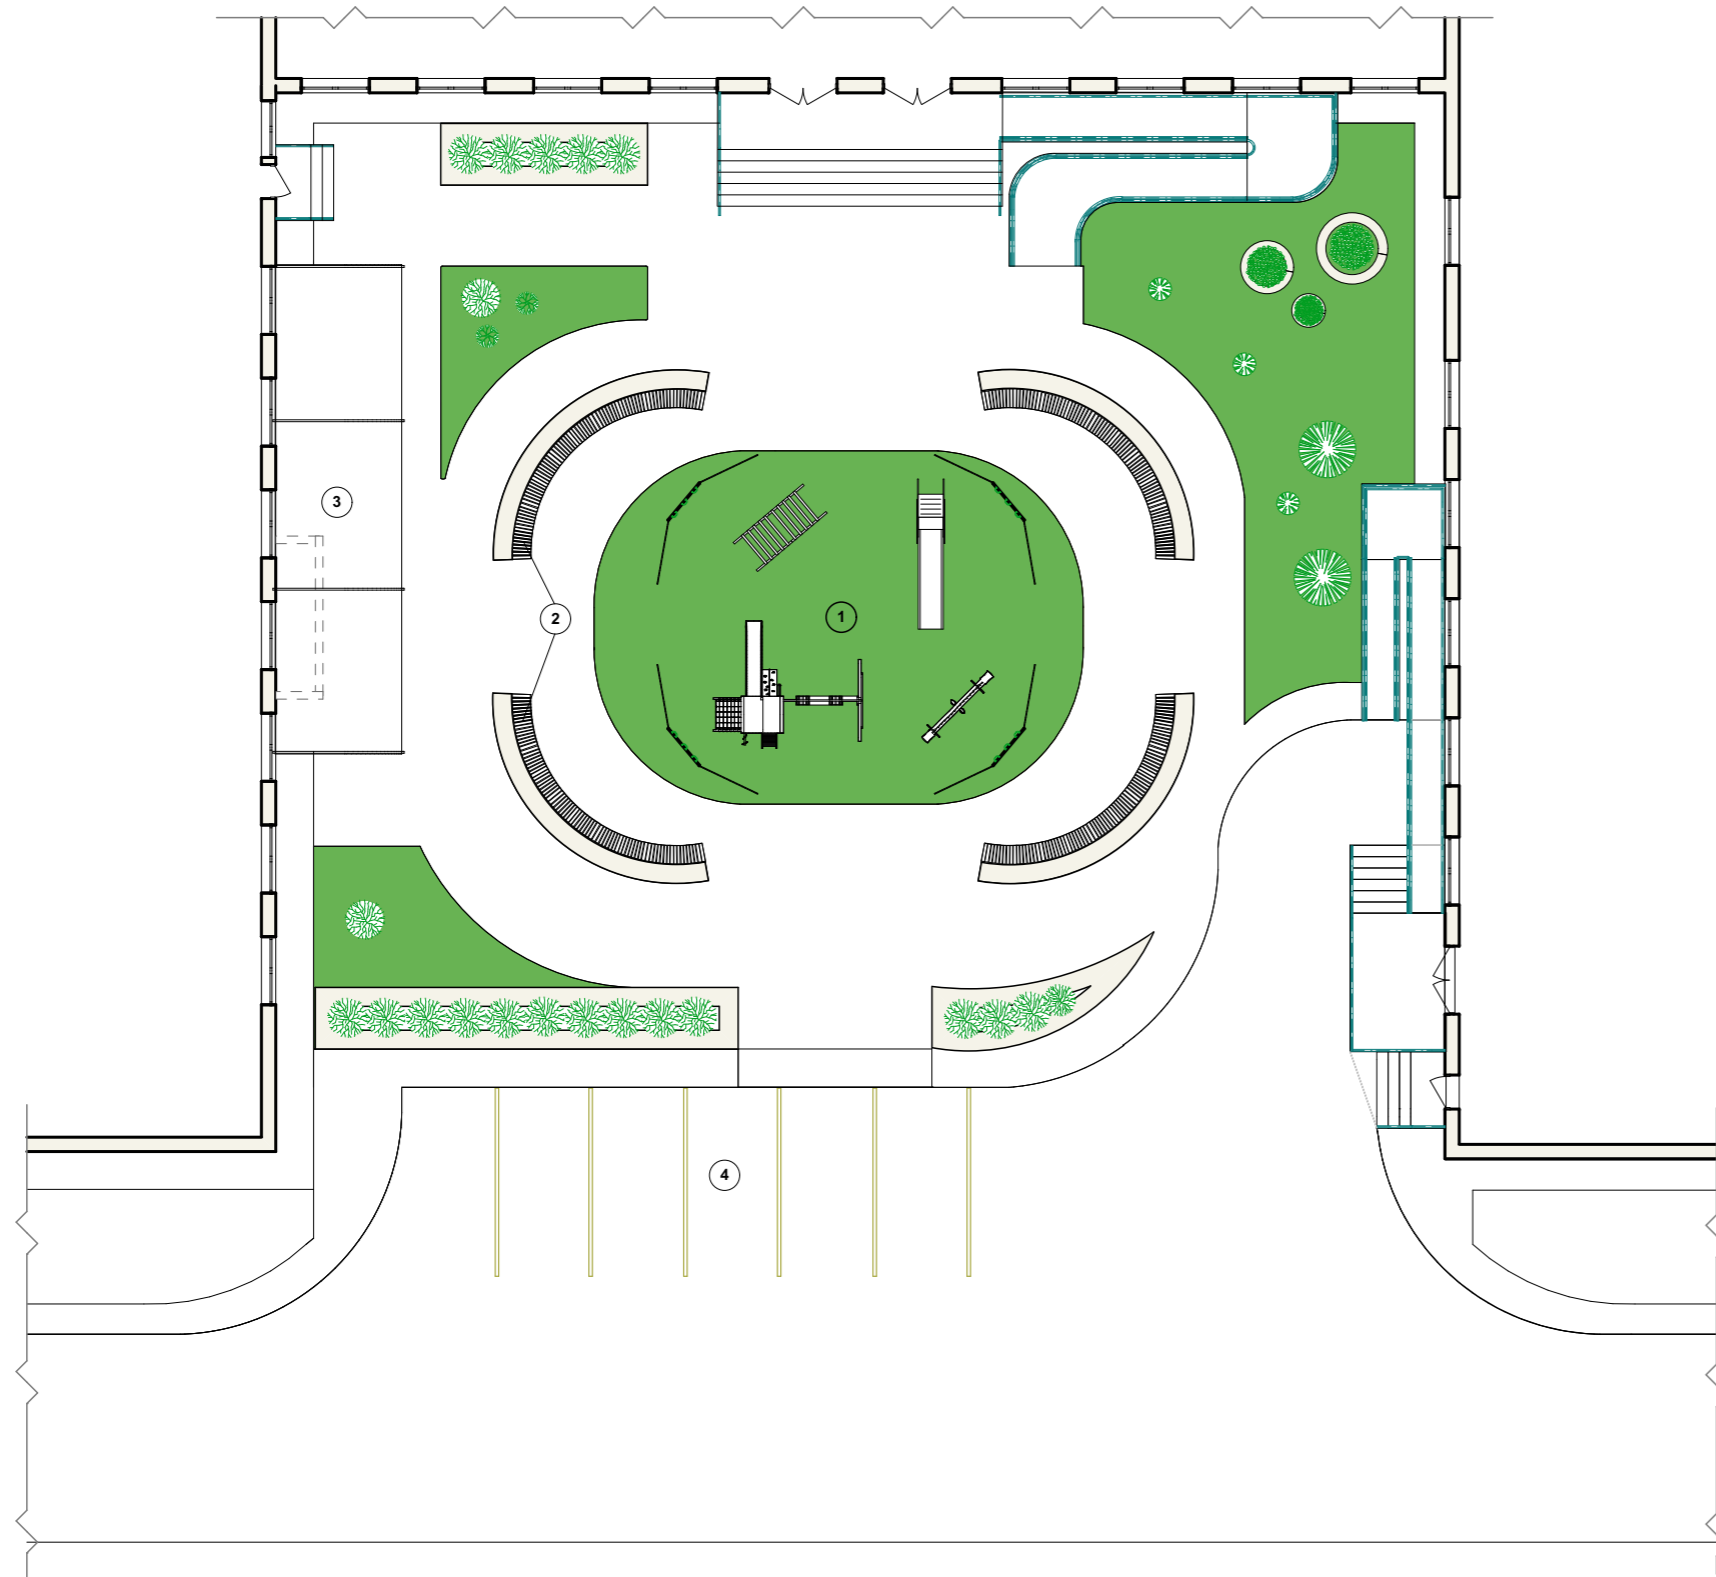

Експлікація до генплану

| № | Найменування |
|---|-------------------|
| 1 | Ігровий майданчик |
| 2 | Лавки для сидіння |
| 3 | Скляна арка |
| 4 | Парковка |

| | | | | | | | | | |
|---|-------------|------|-------|-------|------|---|--|---------|--|
| | | | | | | 5.06010201 | 341 | 2018 | |
| Облаштування шкільного подвір'я Чернівецької ЗОШ І-ІІІ ступенів №24 | | | | | | | | | |
| Зм. | Кільк. | Арк. | №Док. | Підп. | Дата | Замовник Чернівецька ЗОШ І-ІІІ ступенів №24 | | | |
| Розробила | Кінзерська | | | | | Стадія | Аркуш | Аркушів | |
| Перевірила | Бойко О. А. | | | | | Н | 4 | 11 | |
| Проектний план | | | | | | | ДВНЗ "Чернівецький політехнічний коледж" | | |