


Перетин 1-1 М 1:50

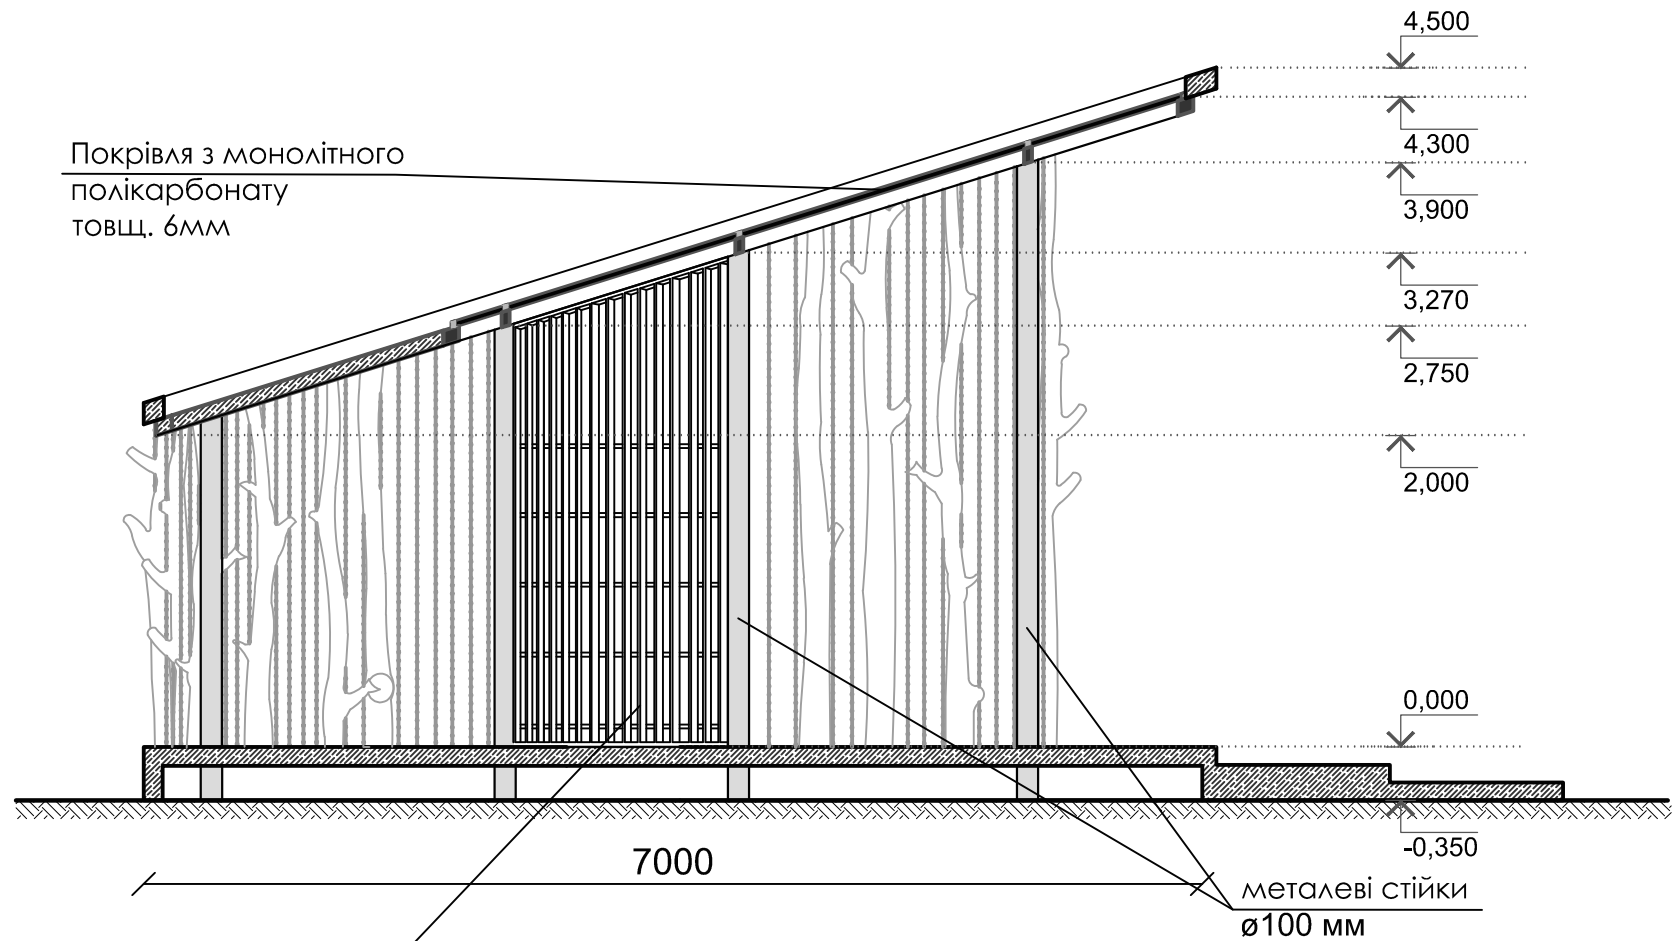

						АР - 2018			
						Творча вітальня в Центральному парку культури і відпочинку ім. Т.Г.Шевченка в м.Чернівці			
Змін.	Кільк.	Аркуш	Недок.	Підпис	Дата		Стадія	Аркуш	Аркушів
Архітектор	Пікущенко	О.Й.					ЕП	8	
						Перетин 1-1 М 1:50			
						Сертифікат АА №002976 м. Чернівці			