


Фотофіксації

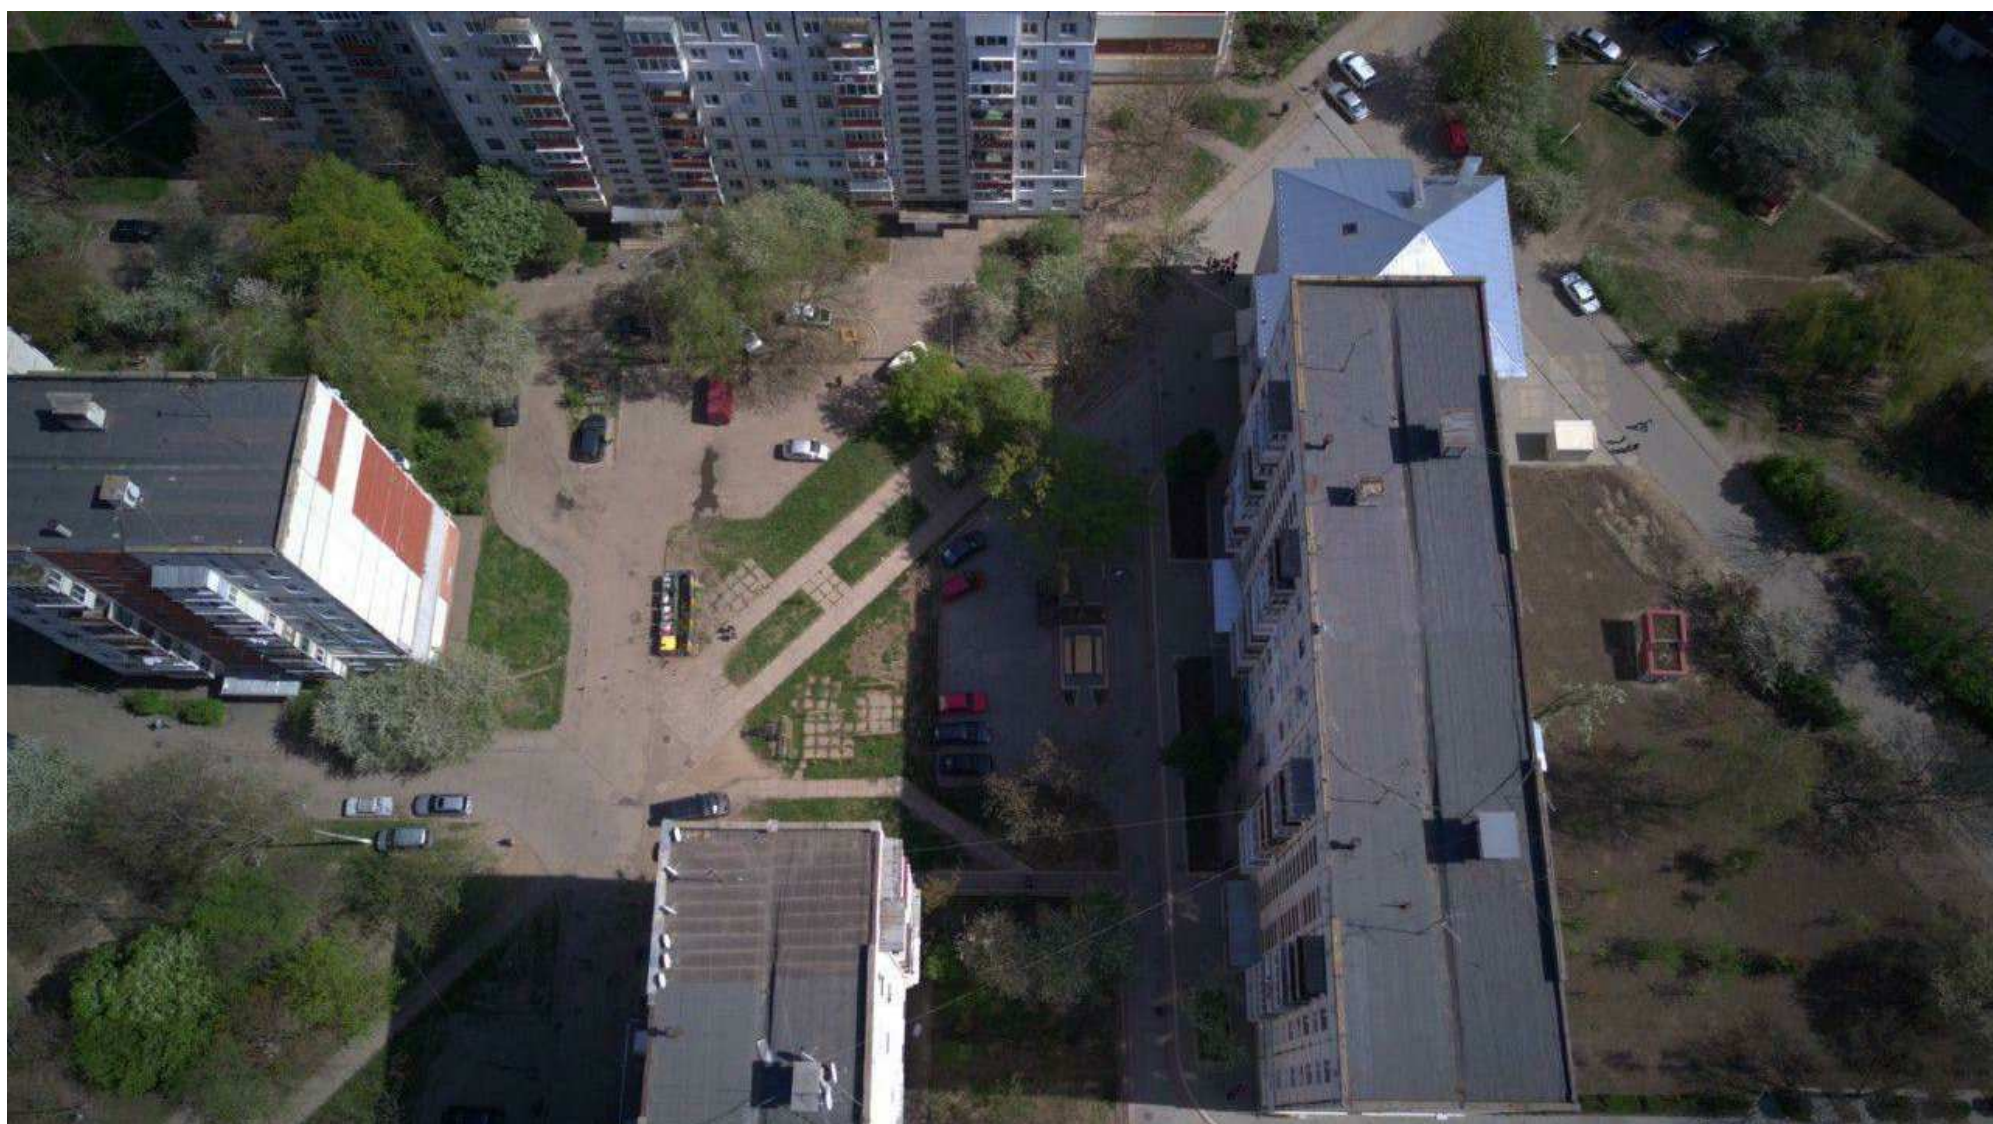

Погоджено:	

Зам. інв. №	
Підпис і дата	
Інв. № ор.	

						06/2019 -			
						Ескізний проект благоустрою пішохідної зони Загальноосвітньої Школи # 28 - «Алея Знать» мікрорайону Гравітон			
Вик.	Кіл. уч.	Лист	№ док.	Підпис	Дата	Замовник: Громадська Організація "Гравітон За Зміни"	Стадія	Лист	Листів
ГАП		Гринюк В.І.					Е	2	14
Розробив		Гринюк В.І.				Фотофіксації	ФОП Гринюк В.І. Сертифікат АА 001356		
Проверил		Гринюк В.І.							