зони для
насадження
рослинності

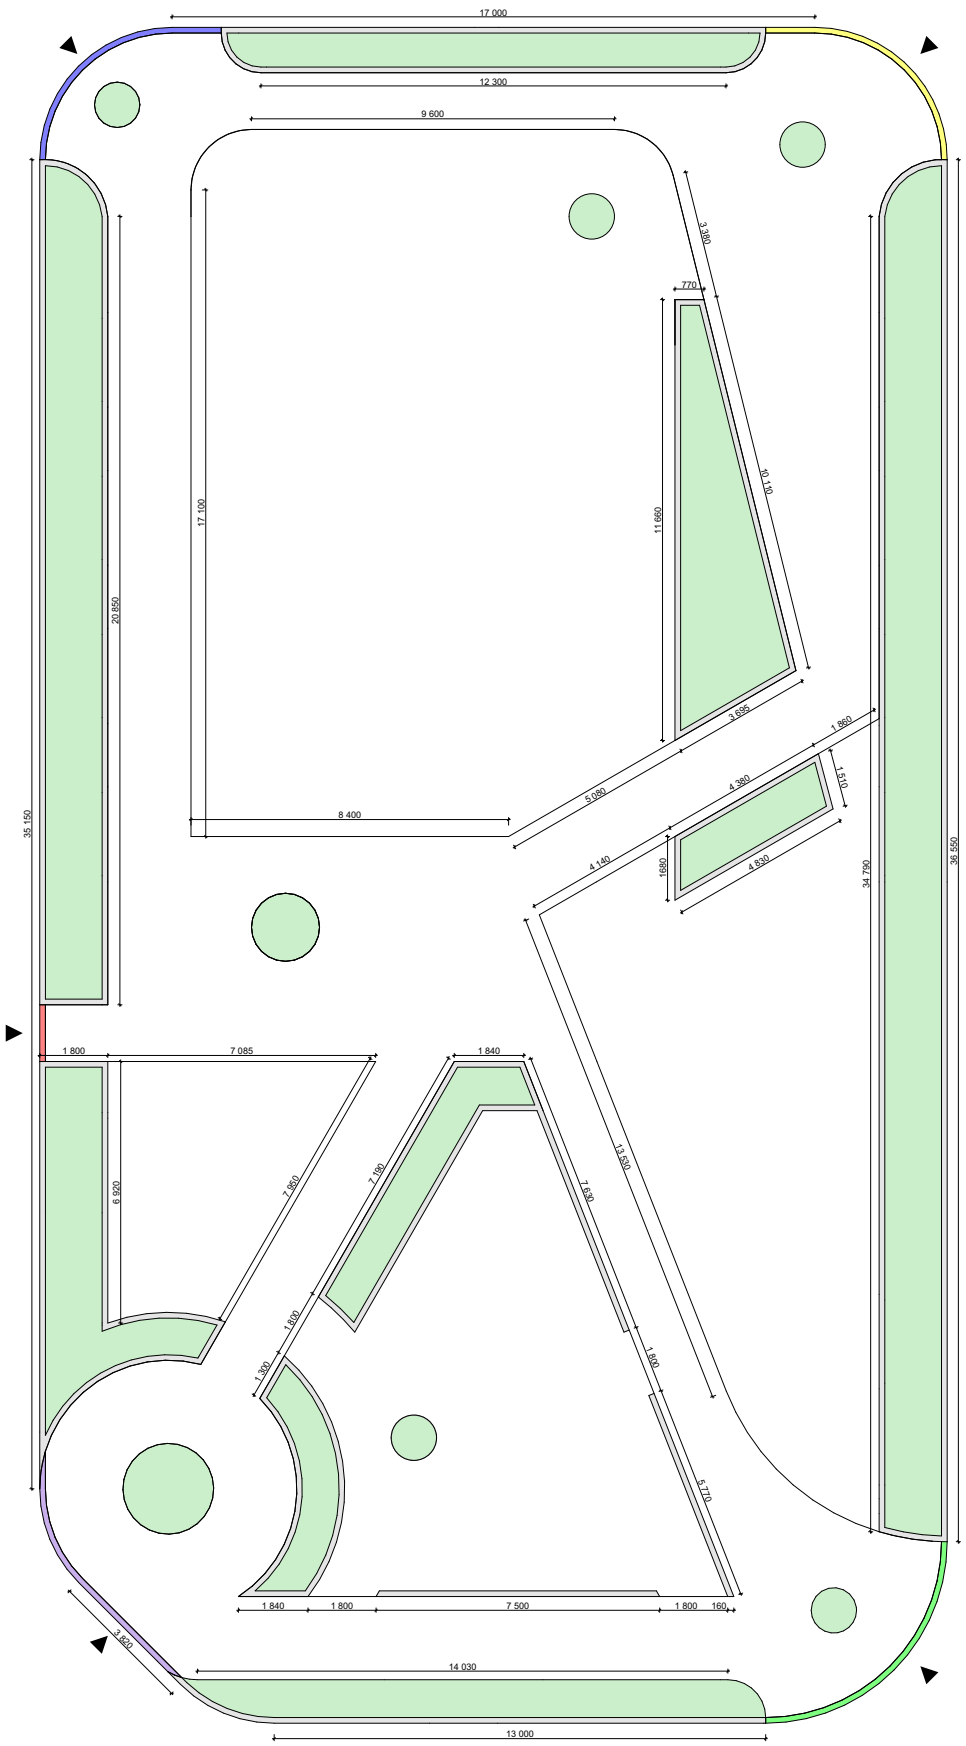

Територія розташована в м. Чернівці по вул. Героїв Майдану.
Проект виконано волонтерською роботою для покращенням умов діткам.
Виконали проект: Бібен І.В., Плешинець О.Ю.

лист:4